Rzut I piętra

Instalacja chłodu

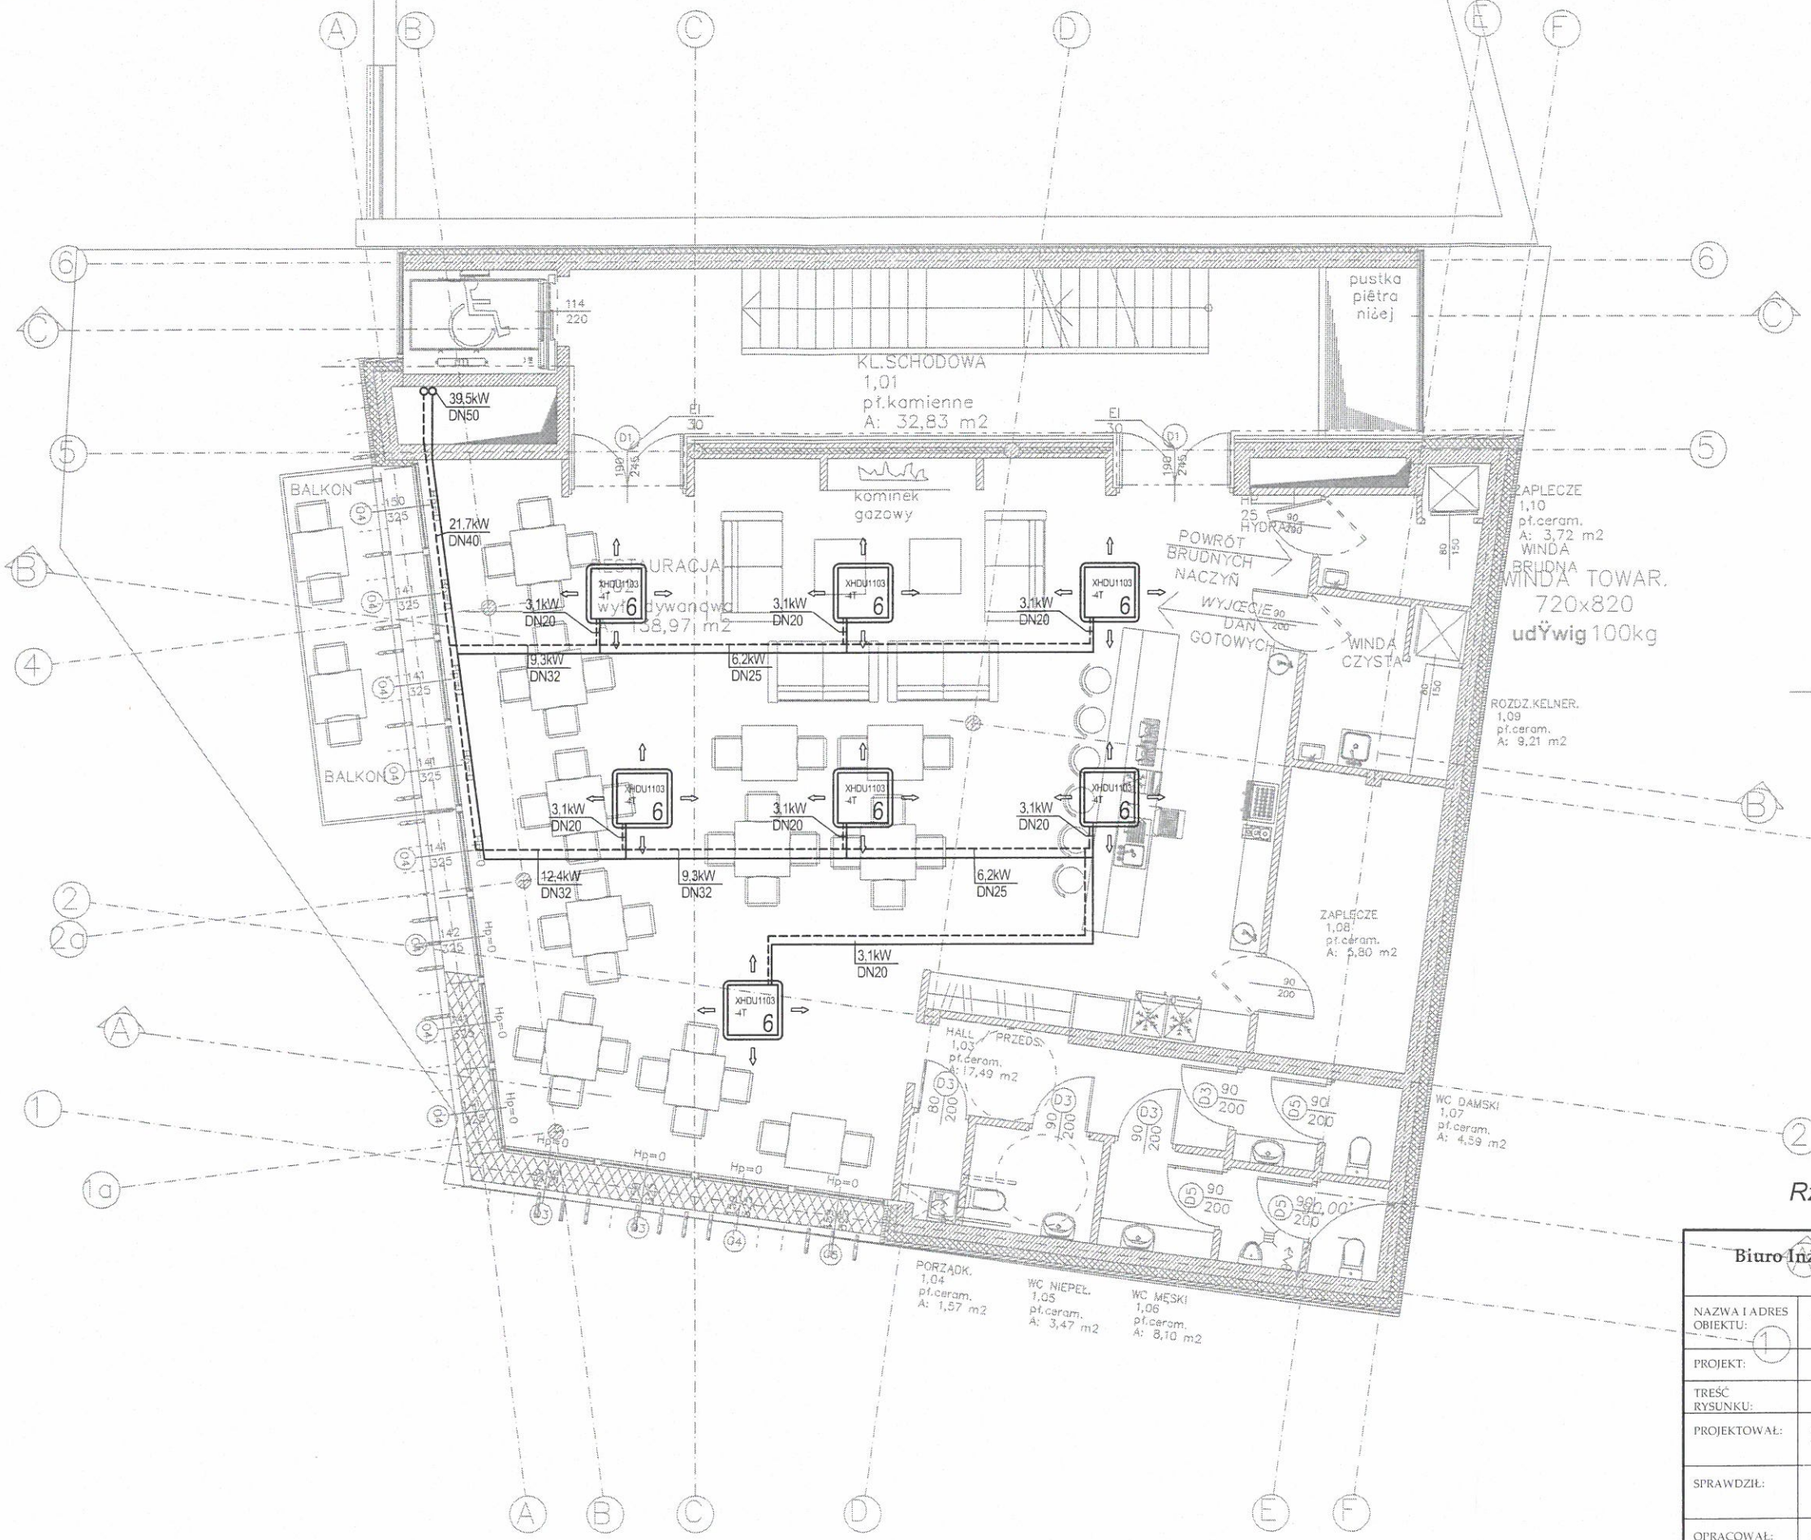

6	Nazwa: Klimakonwektor kasetonowy
	Oznaczenie: XHDU 1103-4T/bieg średni
	Opcje: z zaworem 3-drogowym i sterownikiem
	Ciężar: 45 kg
	Pobór mocy elektrycznej: 170W/230V
	Przepływ pow.: 970 m3/h
	Wymiary: 820x820x303mm wys.
	Moc chłodnicza: 3,0kW / 7/12°C glikol 35%

——— Zasilanie chłodu

- - - - - Powrót chłodu

Rzut I piętra - Instalacja chłodu

Biuro Inżynierskie "Serowik + Rogalski" Sp z o.o.
UL.KONSULARNA 1, 45-089 OPOLE

NAZWA I ADRES OBIEKTU:	*Budynek restauracyjno-hotelowy* *Opole, ul. Ostrówek*		
PROJEKT:	*Projekt wykonawczy instalacji wentylacji, klimatyzacji i chłodu.*		
TREŚĆ RYSUNKU:	*Rzut I piętra-instalacja chłodu*		
PROJEKTOWAŁ:	mgr inż ZBIGNIEW ROGALSKI upr. nr 122/77/Op, 264/77/Op		podpis:
SPRAWDZIŁ:			podpis:
OPRACOWAŁ:	mgr inż RAFAŁ ROGALSKI		podpis:
BRANŻA: INSTALACJE SANITARNE	data: SIERPIEŃ 2010	skala: 1:100	nr rysunku: IS/W/10